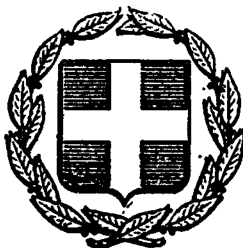


ΕΦΗΜΕΡΙΣ ΤΗΣ ΚΥΒΕΡΝΗΣΕΩΣ
ΤΗΣ ΕΛΛΗΝΙΚΗΣ ΔΗΜΟΚΡΑΤΙΑΣ

ΕΝ ΑΘΗΝΑΙΣ ΤΗ, 17 ΜΑΪΟΥ 1980 | ΤΕΥΧΟΣ ΤΕΤΑΡΤΟΝ | ΑΡΙΘΜΟΣ ΦΥΛΛΟΥ 308

ΠΕΡΙΕΧΟΜΕΝΑ

ΑΠΑΛΛΟΤΡΙΩΣΕΙΣ

ΑΠΟΦΑΣΕΙΣ

Ἀριθ. 174 (1)

Περὶ κηρύξεως ὡς ἀναδασωτέας δημόσιας δασικῆς ἐκτάσεως στὴ θέση «Λάκκα Ἀντωνάκου» τῆς Κοινότητας Προφ. Ἠλία, τοῦ Ν. Βοιωτίας.

Ο ΝΟΜΑΡΧΗΣ ΒΟΙΩΤΙΑΣ

Σύμφωνα μέ:

1) Τὶς διατάξεις: α) Τοῦ ἄρθρου 117 παρ. 3 τοῦ Συντάγματος τῆς Ἑλλάδος.

β) Τῶν ἄρθρων 37—44 Ν. 998/79 «περὶ προστασίας τῶν δασῶν καὶ τῶν δασικῶν ἐν γένει ἐκτάσεων τῆς Χώρας».

γ) Τοῦ Νόμου 3200/1955 «περὶ διοικητικῆς ἀποκεντρώσεως», σὲ συνδυασμὸ μὲ τὶς διατάξεις τοῦ Ν.Δ. 532/1970 «περὶ συμπληρώσεως τῶν διατάξεων περὶ διοικητικῆς ἀποκεντρώσεως» καὶ τοῦ 709/1970 Β. Δ/τος, ποὺ ἐκδόθηκε σὲ ἐκτέλεση αὐτοῦ.

2) Τὶς ἑξῆς διαταγὲς τοῦ Ὑπουργείου Γεωργίας:

α) 5684/499/ἐγκ. 48/11.2.71.
β) 88854/7483/ἐγκ. 104/1.10.75 καὶ 114812/2946/ἐγκ. 154/24.12.75.
γ) 10582/539/13.2.76.
δ) 215696/1451/9.5.77.

3) Τὴν πρόταση ποὺ ὑποβλήθηκε μὲ τὴν 363/7.2.80 ἀναφορὰ τοῦ ἁρμόδιου Δασαρχείου Λεβαδείας, σχετικὰ μὲ τὴν κήρυξη ὡς ἀναδασωτέας τῆς κατωτέρω δασικῆς ἐκτάσεως, καὶ

Ἐπειδὴ ἡ ἔκταση χρειάζεται προστασία γιὰ τὴν ἐπαναδημιουργία τῆς δασικῆς βλαστήσεως ποὺ καταστράφηκε ὁλοσχερῶς ἀπὸ πυρκαγιὰ στὶς 1.10.79 καὶ δὲν ὑπάρχει φιλοδασικὴ ἐπιτροπὴ γιὰ νὰ γνωμοδοτήσει πάνω στὸ θέμα αὐτό, ἀποφασίζουμε:

Κηρύσσουμε ὡς ἀναδασωτέα, μὲ σκοπὸ τὴν προστασία γιὰ τὴν ἐπαναδημιουργία τῆς δασικῆς βλαστήσεως ποὺ κάηκε, δημόσια δασικὴ ἔκταση 150 στρέμματα.

Ἡ ἔκταση αὐτή, ποὺ βρίσκεται στὴ θέση «Λάκκα Ἀντωνάκου» τῆς περιφέρειας τῆς Κοινότητας Προφ. Ἠλία, Νομοῦ Βοιωτίας, καλυπτόταν ἀπὸ πουρνάρια καὶ ἀφάνες ἀραιᾶς καὶ νανώδους μορφῆς καὶ καταστράφηκε ὁλοσχερῶς στὶς 1.10.1979.

Σχετικὸ τὸ σχεδιάγραμμα μὲ κλίμακα 1:20.000, τὸ ὁποῖο ἀποτελεῖ ἀναπόσπαστο μέρος τῆς ἀποφάσεως αὐτῆς καὶ στὸ ὁποῖο ἡ ἔκταση φαίνεται μὲ τὰ στοιχεῖα Α. Β. Γ. Δ. Α. καὶ μὲ ὅρια:

Ἀνατολικά: Γύρωθεν μὲ δημόσια δασικὴ ἔκταση.
Δυτικά: Γύρωθεν μὲ δημόσια δασικὴ ἔκταση.
Βόρεια: Γύρωθεν μὲ δημόσια δασικὴ ἔκταση.
Νότια: Γύρωθεν μὲ δημόσια δασικὴ ἔκταση.

Προβλέπεται νὰ ἐπιτύχει ἡ φυσικὴ ἀναγέννηση.

Ἡ ἀπόφαση αὐτὴ νὰ δημοσιευθεῖ στὴν Ἐφημερίδα τῆς Κυβερνήσεως.

Λεβάδεια, 31 Μαρτίου 1980

Ὁ Νομάρχης
ΑΛΕΞ. ΚΑΖΟΓΛΗΣ

ΑΠΟΣΠΑΣΜΑ

Χάρτου κοιν. Προφήτη Ηλία Λεβαδείας

Κλίμακα 1: 20.000

Υπόμνημα

Α.Β.Γ.Δ.Α: Όρια χαράξεως εκτάσεως.

Εμβαδόν: 150 στρέμματα

Θέση: Λαιμαι Αντικαλάμι (?)

Λεβάδεια 2-10-1979

Ο Δασάρχης Λεβαδείας Ο Συντάξας

Κων. Βούζας Δασολόγος


Τεχνολόγος

Θεωρήθηκε

Λεβάδεια 31-3-1980

Ο Νομάρχης



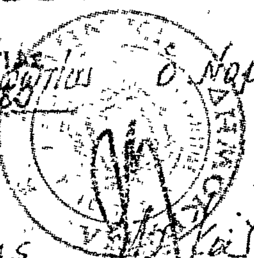

Ν. Βοιωτίας

Κοινότης Προφ. Ηλία



Ανήκει στο αριθ. 174/31-3-80 έγγραφό μας.

ΑΝΑΚΟΙΝΩΣΕΙΣ

Ἀριθ. 1448 (2)

Περὶ εἰδοποιήσεως παρακαταθέσεως ἀποζημιώσεως ἀπὸ ἀναγκαστικὴ ἀπαλλοτρίωση γιὰ τὴ διάνοιξη τῆς ἐπαρχιακῆς ὁδοῦ Ν. Ρεθύμνης ἀπὸ διακλάδωση Χουμερίου—Πασσαλιτῶν—Μελισσουργακίου—Καλαμᾶ—Καλανταρὲ μέχρι Ὀρθέ.

ΝΟΜΑΡΧΙΑΚΟ ΤΑΜΕΙΟ ΡΕΘΥΜΝΗΣ

1. Σύμφωνα μὲ τὶς διατάξεις τῶν ἄρθρων 7 καὶ 24 τοῦ Α.Ν. 1731/1939 «περὶ ἀναγκαστικῶν ἀπαλλοτριώσεων», πληροφοροῦμε ὅσους:

α) Ἔχουν δικαίωμα κυριότητας ἢ ἄλλα ἐμπράγματα δικαιώματα στὰ ἀκίνητα ποὺ ἀπαλλοτριώθηκαν μὲ τὴ Δ.5605/3488/22.6.67 κοινὴ ἀπόφαση τῶν Ὑπουργῶν Οἰκονομικῶν καὶ Δημοσίων Ἔργων (Φ.Ε.Κ. 78/1967 (τεῦχος Δ') γιὰ τὴ διάνοιξη τῆς ἐπαρχιακῆς ὁδοῦ Ν. Ρεθύμνης ἀπὸ διακλάδωση Χουμερίου—Πασσαλιτῶν—Μελισσουργακίου—Καλαμᾶ—Καλανταρὲ μέχρι Ὀρθὲ (τμῆμα χ.θ. 5+160 ἕως 11+041) καὶ ἀπὸ διακλαδώσεως Ὀρθὲ μέχρι Πηγουνιανῶν (χ.θ. 6+913,28 ἕως 8+614,36) γιὰ τὰ ἀριθ. 206 ἕως καὶ 258 ἀγροτεμάχια, καὶ

β) Ἔχουν ἐγγράψει ὑποθήκη ἢ ἔχουν ἐπιβάλει κατάσχεση ἢ μὲ ὁποιοδήποτε τρόπο διεκδικοῦν τὰ ἀπαλλοτριωθέντα ἀκίνητα, ὅτι ἡ ἀποζημίωση ποὺ καθόρισε τὸ Μονομελὲς Πρωτοδικεῖο Ρεθύμνης μὲ τὴ 14/1975 ἀπόφασή του γιὰ ὅλα τὰ ἀκίνητα καὶ τὰ ὑπερκείμενα αὐτῶν, ποὺ φαίνονται στὸ ἀπὸ 6.2.1976 ὁριστικὸ κτηματολογικὸ διάγραμμα καὶ στὸ σχετικὸ κτηματολογικὸ πίνακα ποὺ συνέταξε ὁ μηχανικὸς κτηματογραφήσεως Μιχαὴλ Καρύδης καὶ θεώρησε ἡ ἁρμόδια Ὑπηρεσία τῆς Δ/νσεως Τεχνικῶν Ὑπηρεσιῶν Νομοῦ Ρεθύμνης, ἔχει κατατεθεῖ στὸ Ταμεῖο Παρακαταθηκῶν καὶ Δανείων (Γραφεῖο Παρακαταθηκῶν Περάματος Μυλοποτάμου) καὶ ἔχει ἐκδοθεῖ τὸ 2513/2.5.1980 γραμμάτιο συστάσεως παρακαταθήκης γιὰ δραχμὲς ἕνα ἑκατομμύριο σαράντα χιλιάδες ἐννιακόσιες ὀγδόντα (1.040.980).

2. Ἡ ἀποζημίωση αὐτὴ εἶναι ἀποδοτέα στοὺς δικαιούχους ποὺ θὰ ἀναγνωρισθοῦν σύμφωνα μὲ τὸ Νόμο.

Ἡ ἀνακοίνωση αὐτὴ νὰ δημοσιευθεῖ στὴν Ἐφημερίδα τῆς Κυβερνήσεως.

Ρέθυμνο, 7 Μαΐου 1980

Ὁ Πρόεδρος
ΑΝΔΡΕΑΣ ΑΘΗΝΑΙΟΣ

Ἀριθ. 431429/810—58—3/51 (3)

Περὶ εἰδοποιήσεως τῆς παρακαταθέσεως ἀποζημιώσεως ἀπὸ ἀναγκαστικὴ ἀπαλλοτρίωση κτημάτων, γιὰ τὴ βελτίωση χαράξεως καὶ τὸ διπλασιασμὸ τῆς σιδ. γραμμῆς Ἀθηνῶν — Θεσσαλονίκης μεταξὺ Ὀρφανῶν — Λαρίσης (χλμ. 329+000 — 348+813).

Ο ΔΙΟΙΚΗΤΗΣ ΤΟΥ ΟΡΓΑΝΙΣΜΟΥ ΣΙΔΗΡΟΔΡΟΜΩΝ ΕΛΛΑΔΟΣ Α.Ε.

1. Σύμφωνα μὲ τὶς διατάξεις τῶν ἄρθρων 7 καὶ 8 τοῦ Ν.Δ. 797/71 «περὶ ἀναγκαστικῶν ἀπαλλοτριώσεων», πληροφοροῦμε ὅσους:

α) Ἔχουν δικαιώματα κυριότητας ἢ ἄλλα ἐμπράγματα δικαιώματα στὰ ἀκίνητα τὰ ὁποῖα ἀπαλλοτριώθηκαν δυνάμει τῆς Φ. 957/1334/4.11.78 κοινῆς ἀποφάσεως τῶν Ὑπουργῶν Οἰκονομικῶν καὶ Συγκοινωνιῶν (ΦΕΚ 618/τ. Δ'/1978), γιὰ τὴ βελτίωση χαράξεως καὶ τὸ διπλασιασμὸ τῆς σιδ. γραμμῆς Ἀθηνῶν — Θεσσαλονίκης μεταξὺ Ὀρφανῶν — Λαρίσης (χλμ. 329+000 — 348+813).

β) Ἔχουν ἐγγράψει ὑποθήκη ἢ ἔχουν ἐπιβάλει κατάσχεση ἢ μὲ ὁποιοδήποτε ἄλλο τρόπο διεκδικοῦν τὰ ἀκίνητα ποὺ ἀπαλλοτριώθηκαν, ὅτι ἡ ἀποζημίωση ποὺ καθόρισε τὸ Μονομελὲς Πρωτοδικεῖο Λαρίσης μὲ τὴν 953/1979 ἀπόφασή του γιὰ τὰ ἀκίνητα καὶ ἐπικείμενα αὐτῶν, ὅπως εἰκονίζονται στὸ 610/77 κτηματολογικὸ διάγραμμα, μὲ τὸν ἐπ' αὐτοῦ κτηματολογικὸ πίνακα, ἔχει κατατεθεῖ στὸ Ταμεῖο Παρακαταθηκῶν καὶ Δανείων (Γραφεῖο Παρακαταθηκῶν Λαρίσης) καὶ ἔχει ἐκδοθεῖ τὸ 23827/28.4.80 γραμμάτιο συστάσεως παρακαταθήκης, γιὰ ποσὸ 57.274.200 δραχμῶν.

2. Ἡ ἀνωτέρω ἀποζημίωση θὰ ἀποδοθεῖ στοὺς δικαιούχους ποὺ θὰ ἀναγνωρισθοῦν σύμφωνα μὲ τὸ νόμο.

Ἡ ἀνακοίνωση αὐτὴ νὰ δημοσιευθεῖ στὴν Ἐφημερίδα τῆς Κυβερνήσεως.

Ἀθῆναι, 5 Μαΐου 1980

Ὁ Διοικητὴς κ.ἁ.α.
Ι. ΑΡΖΙΜΑΝΟΓΛΟΥ

(Ἀριθ. τριπλ. ΚΒ' Δημ. Ταμείου Ἀθηνῶν 21662/9.5.80)

ΠΟΛΕΟΔΟΜΙΑ

ΑΠΟΦΑΣΕΙΣ

Ἀριθ. 0—11927 (4)

Περὶ χαρακτηρισμοῦ οἰκοπέδου ἰδιοκτησίας Κυριάκου Τζαβέλλα, στὸ Τολὸ Ν. Ἀργολίδος.

Ο ΝΟΜΑΡΧΗΣ ΑΡΓΟΛΙΔΟΣ

Ἔχοντας ὑπόψη:

1. Τὶς διατάξεις:

α) Τῆς παρ. 5 τῶν ἐνοποιημένων ἄρθρων 43,44,45 τοῦ ἀπὸ 17.7.1923 Ν.Δ/τος «περὶ σχεδίων πόλεων, κωμῶν καὶ συνοικισμῶν τοῦ Κράτους καὶ οἰκοδομῆς αὐτῶν».

β) Τοῦ Ν.Δ. 8/9.6.73 «περὶ Γ.Ο.Κ. τοῦ Κράτους», ὅπως τροποποιήθηκε καὶ ἰσχύει σήμερα.

γ) Τοῦ Β.Δ/τος 712/1970, ὅπως τροποποιήθηκε καὶ συμπληρώθηκε μὲ τὰ 677/71 καὶ 198/71 ὅμοια.

2. Τὶς ἐγκύκλιες Δ/γὲς τοῦ Υ.Δ.Ε. μὲ ἀριθ. Ε.22115/25.8.75 «περὶ ἀναγνωρίσεως ὡς οἰκοδομησίμων οἰκοπέδων ἀπὸ τῶν ὁδῶν τοῦ ρυμοτομικοῦ σχεδίου καὶ τὴν Ε.10283/15.5.76 «περὶ δομήσεως οἰκοπέδου ἀναγνωρισθέντος ὡς οἰκοδομησίμου».

3. Τὴν ἀπὸ 12.12.79 αἴτηση τοῦ Κυριάκου Τζαβέλλα, καθὼς καὶ τὰ συνημμένα τοπ/κὰ σχεδ/τα, συνταχθέντα ἀπὸ τὴν Ἀρχ/να Μηχ/κὸ Βασιλικὴ Δ.Δούκα.

4. Τὰ συμβόλαια 11573/1959, 12976/1960, ἀπὸ τὰ ὁποῖα προκύπτει ὅτι τὸ οἰκόπεδο ὑπὸ στοιχεῖα (ΑΒΓΔΑ) ἰδιοκτησίας τοῦ αἰτοῦντος προϋπάρχει τοῦ χρόνου ἐγκρίσεως τοῦ σχεδίου πόλεως Τολοῦ.

5. Τὴν ἀπὸ 5/15.3.80 πράξη τοῦ Νομαρχιακοῦ Συμβουλίου Δημ. Ἔργων, ἀποφασίζουμε:

Χαρακτηρίζουμε τὸ οἰκόπεδο μὲ στοιχεῖα (ΑΒΓΔΑ) ἰδιοκτησίας Κυριάκου Τζαβέλλα στὸ Τολό, ὅπως φαίνεται στὰ τοπογραφικὰ σχεδιαγράμματα ποὺ συνοδεύουν τὴν ἀπόφαση, ὡς πανταχόθεν ἀποκλεισμένο ἀπὸ τὶς ὁδοὺς τοῦ σχεδίου πόλεως Τολοῦ, μὲ τοὺς ἑξῆς ὅρους καὶ περιορισμούς.

1) Μέγιστο ποσοστὸ καλύψεως 50%.
2) Μέγιστος ἀριθμὸς ὀρόφων 2.
3) Μέγιστο ὕψος οἰκοδομῆς 8,00 μ.
4) Συντελεστὴς δομήσεως 0,8.
5) Οἰκοδομικὸ σύστημα συνεχές.
6) Ἀποστάσεις ἀπὸ πλάγια ὅρια ὅπως ὁ Γ.Ο.Κ. (Ἐλευθέρας θέας) ἄρθρο 20.


Ἡ ἀπόφαση αὐτὴ νὰ δημοσιευθεῖ στὴν Ἐφημερίδα τῆς Κυβερνήσεως.

Ναύπλιο, 24 Ἀπριλίου 1980

Ὁ Νομάρχης
Θ. ΧΑΜΠΙΠΗΣ

ΑΠΟΣΠΑΣΜΑ ΣΧΕΔΙΟΥ ΠΟΛΕΩΣ

ΤΟΜΕΥΣ ΙΒ ... 36

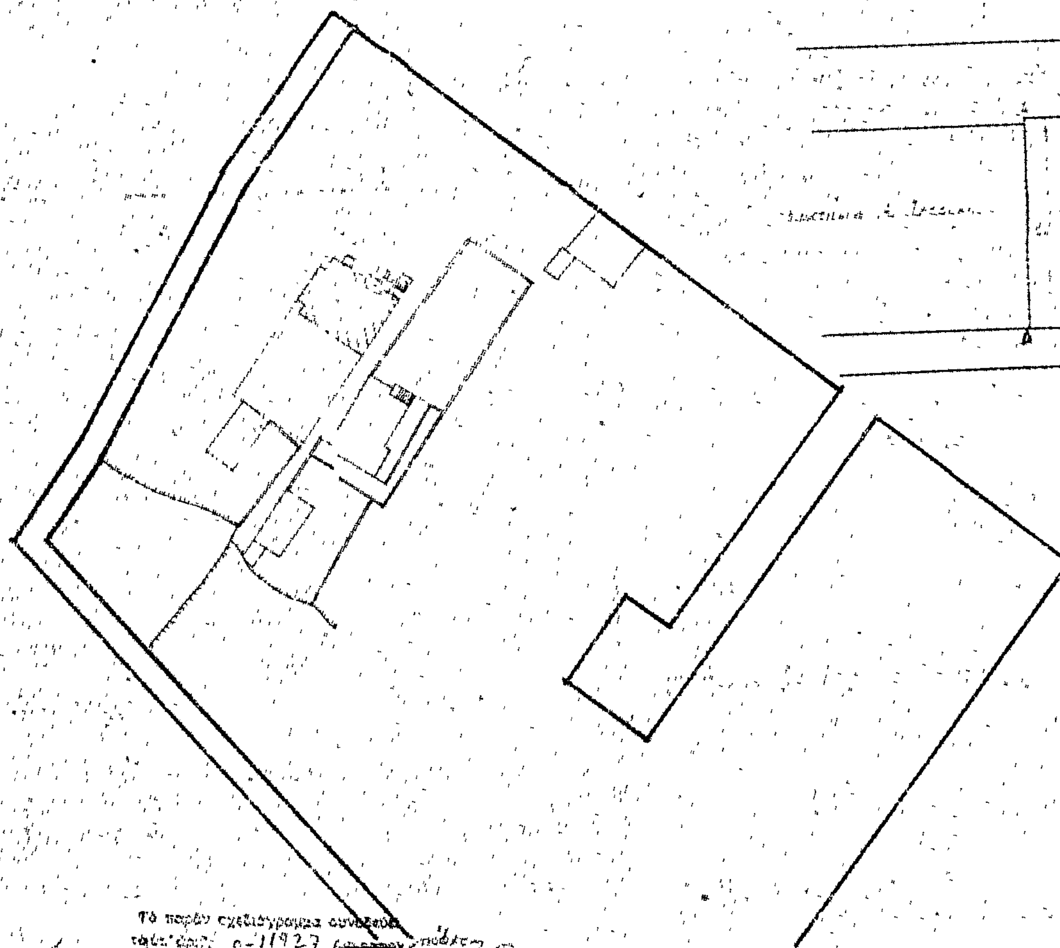

ΓΡΑΦΙΚΟ ΔΙΑΓΡΑΜΜΑ
ΚΟΠΕΔΟΥ (ΑΒΓΔΑ) ΣΤΟ ΤΟΛΟ
ΤΟΜΕΥΣ ΙΒ

κλιμαξ 1/200

ιδιοκτητης: Κυριακος Τζαβελας

Οροι δομησεως συμφωνα προς το ΦΕΚ 392 ... 29/9/76
Τομευς ΙΒ οικοδομικο τετραγωνο Νο 56

	Κατα κανονα	Κατα παρεκκλισι
ελαχιστο προσωπο	12 Μ	8.00 Μ
» Βαθος	18 »	12 »
» εμβαδον	300 Μ²	150 Μ²

... καλυψεως 50% κατα παρεκκλισι ...
... αριθμος οροφων δυο (2)
... υψος 8.00 Μ ΣΔ 0.8

Εμβαδον οικοπεδου (ΑΒΓΔΑ)
1) ΑΒΓΔΑ = 11x15 = 165 Μ²
2) ΑΒΓΔΑ = 14.20x12 = 170.40 Μ²
Συνολον 335.40 Μ²

... οικοδομης 9.80 x 10.10 = 98.98 Μ²
5.40 x 1.30 = 7.02 Μ²
Συνολον 106.00 Μ²

... γεωπονικος

Ἀριθ. 184 (5)

Περὶ ἀναγνωρίσεως ὁδοῦ στὸν Δῆμο Μουζακίου Ν. Καρδίτσης, ὅτι ὑπάρχει πρὶν ἀπὸ τὸ 1923 καὶ χαρακτηρισμοῦ αὐτῆς ὡς διατηρητέας.

Ο ΝΟΜΑΡΧΗΣ ΚΑΡΔΙΤΣΗΣ

Σύμφωνα μέ:

1. Τὶς διατάξεις:

α) Τοῦ ἀπὸ 17.7.1923 Ν.Δ. «περὶ σχεδίων πόλεων, κωμῶν καὶ συνοικισμῶν τοῦ Κράτους καὶ ἀνεγέρσεως αὐτῶν».

β) Τοῦ Β.Δ. 712/70, ὅπως τροποποιήθηκε μὲ τὰ 677/71 καὶ 198/1972 Β.Δ.

γ) Τοῦ Ν. 3200/55 «περὶ διοικητικῆς ἀποκεντρώσεως». ὅπως ἔχει συμπληρωθεῖ καὶ τροποποιηθεῖ μεταγενέστερα.

δ) Τὴν 7/80 (θέμα 1ον) γνωμοδότηση τοῦ Συμβουλίου Δημοσίων Ἔργων τῆς Νομαρχίας Καρδίτσης.

2) Τὴν ἀπὸ 24.3.80 αἴτηση τῶν ἀφῶν Τσίγκα, κατοίκων Μουζακίου περὶ ἀναγνωρίσεως καὶ διατηρήσεως τῆς ὁδοῦ ὅτι προϋπάρχει τοῦ ἔτους 1923.

3. Τὴν ὑπ' ἀριθ. 608/71 ἀπόφαση τοῦ Μονομελοῦς Πρωτοδικείου Καρδίτσης ἀπὸ τὴν ὁποία προκύπτει ὅτι ἡ ὁδὸς ὑπάρχει ἀπὸ τὸ 1900.

4. Τὸ τοπογραφικὸ σχεδιάγραμμα τοῦ Πολιτικοῦ Μηχ/κοῦ Ἠλία Εὐθυμίου.

5. Τὸ ἀπὸ 30.10.52 ρυμοτομικὸ σχέδιο πόλεως Μουζακίου Καρδίτσης στὸ ὁποῖο φαίνεται ἡ ἐν λόγῳ ὁδὸς ὅτι προϋπῆρχε τῆς ἐγκρίσεώς του, ἀποφασίζουμε:


Ἀναγνωρίζουμε ὅτι ἡ ὁδὸς στὸ Δῆμο Μουζακίου, ὑπάρχει νομίμως πρὶν ἀπὸ τὸ ἔτος 1923, καὶ τὴ χαρακτηρίζουμε ὡς διατηρητέα.

Ἡ ὁδὸς αὐτὴ φαίνεται στὸ τοπογραφικὸ σχεδιάγραμμα τοῦ Πολιτικοῦ Μηχ/κοῦ Ἠλία Εὐθυμίου, θεωρημένο ἀπὸ τὸ Τμῆμα Πολ. καὶ Πολ/κῶν Ἐφ/γῶν.

Ἡ ἀπόφαση αὐτή, ποὺ ἰσχύει ἀπὸ σήμερα, νὰ δημοσιευθεῖ στὴν Ἐφημερίδα τῆς Κυβερνήσεως.

Καρδίτσα, 21 Ἀπριλίου 1980

Ὁ Νομάρχης
ΑΝΤ. ΓΕΩΡΓΑΚΟΠΟΥΛΟΣ

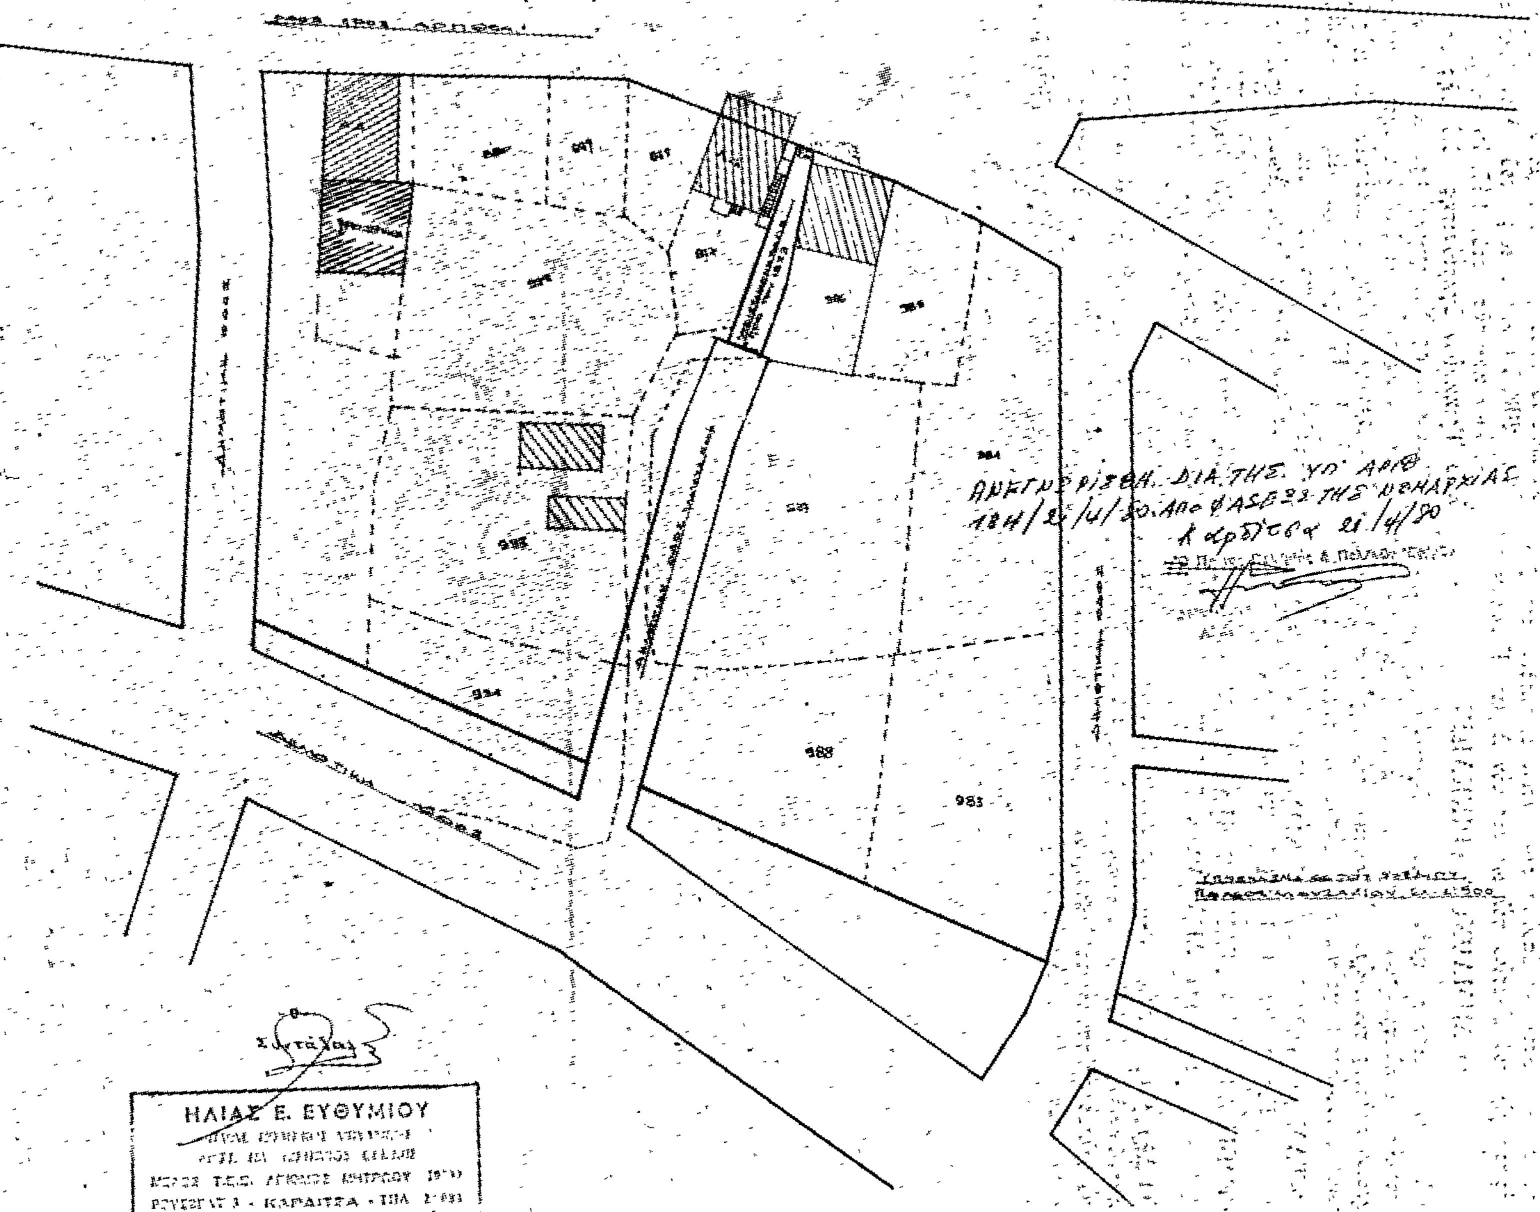
983
ΗΛΙΑΣ Ε. ΕΥΘΥΜΙΟΥ

ΑΝΑΚΟΙΝΩΣΕΙΣ

'Αριθ. 5456 (6)

Περὶ εἰδοποιήσεως γενομένης παρακαταθέσεως ἀποζημιώσεως ἀναγκαστικῶς ἀπαλλοτριωθέντων οἰκοπέδων διὰ τὴν ἐφαρμογὴν τοῦ Σχεδίου πόλεως εἰς τὸν Δῆμον Τρικκαίων.

Ο ΔΗΜΑΡΧΟΣ ΤΡΙΚΚΑΙΩΝ

'Ανακοινοῖ ὅτι κατέθηκεν ποσὸν ἀποζημιώσεως λόγῳ ἀναγκαστικῆς ἀπαλλοτριώσεως οἰκοπέδων διὰ τὴν ἐφαρμογὴν τοῦ Σχεδίου πόλεως τοῦ Δήμου Τρικκαίων διὰ τῆς κάτωθι πράξεως καταθέσεως γραμματίου συστάσεως παρακαταθήκης:

«ΤΑΜΕΙΟ ΠΑΡΑΚΑΤΑΘΗΚΩΝ ΚΑΙ ΔΑΝΕΙΩΝ
ΓΡΑΦΕΙΟ ΠΑΡ/ΚΩΝ ΤΡΙΚΑΛΩΝ

ΓΡΑΜΜΑΤΙΟ ΣΥΣΤΑΣΕΩΣ ΠΑΡΑΚΑΤΑΘΗΚΗΣ
ΠΟΣΟΥ ΔΡΑΧΜΩΝ 798.775

'Ο Δῆμος Τρικκαίων (Τρίκαλα) κατέθεσε στὸ Ταμεῖο Παρακαταθηκῶν καὶ Δανείων δραχμὲς ἑπτακόσιες ἐνενήντα ὀκτὼ χιλιάδες ἑπτακόσιες ἑβδομήκοντα πέντε (798.775) διὰ τὴν κατωτέρω αἰτία: 'Αποζημίωση τῶν στὴν ἀριθ. 20/1973 πράξη τακτοποιήσεως καὶ ἀναλογισμοῦ τοῦ πολεοδομικοῦ Γραφείου Τρικάλων ἀναφερομένων οἰκοπέδων, ἀπαλλοτριωθέντων ἀναγκαστικῶς γιὰ τὴν ἐφαρμογὴ τοῦ Σχεδίου πόλεως Τρικάλων (διάνοιξη τῆς ὁδοῦ 'Ηρακ. Ρέτου) μὲ βάση τὴν καθορισθεῖσα προσωρινὴ τιμὴ μονάδος ἀποζημιώσεως διὰ τῆς ἀριθ. 208/79 ἀποφάσεως τοῦ Μονομελοῦς Πρωτοδικείου Τρικάλων καὶ τῆς ἀριθ. 147/79 ἀποφ. τοῦ Δημοτ. Συμβουλίου Τρικκαίων ἐγκριθείσης διὰ τῆς ὑπ' ἀριθ. 21925/79 ἀποφάσεως τῆς Νομαρχίας Τρικάλων διὰ λογαριασμὸ τῶν ἐν τῇ ἄνω πράξει ἀναφερομένων ὑποχρέων καὶ κατὰ τὴν ἐν αὐτῇ ὁριζομένην ἀναλογίαν ἀποδοτέαν εἰς τοὺς φερομένους δικαιούχους: 1) Εὐαγγελίαν Σ. Μπατατέγα, Φανὴν Δ. Κίτσιου, 'Ελευθερίαν Γ. Σαμολαδᾶ διὰ ποσοῦ δραχ. 665.000, 2) 'Αριστοτέλην Ταραμπέκην, Δωρ. Γαρδίκαν διὰ ποσοῦ δραχ. 131.750, 3) Βασιλικὴν χαν Δημ. Στάμου διὰ ποσοῦ δραχ. 2.025, ἤτοι σύνολο δραχμῶν 798.775, τῇ προσκομίσει τοῦ Γραμματίου Παρακαταθήκης ἀρνουμένων τὴν παραλαβὴ αὐτῶν.

Τρίκαλα, 6 Μαΐου 1980

'Ο Δήμαρχος

ΚΩΝ. Δ. ΠΑΠΑΣΤΕΡΓΙΟΥ»

ΑΠΟ ΤΟ ΕΘΝΙΚΟ ΤΥΠΟΓΡΑΦΕΙΟ